


LEGENDE

- Computer d'importation
- Computer d'exportation
- Computer de sauvegarde
- Point de lecture-compte
- Clapet
- Régulateur de débit
- Vannes
- Vannes fermées
- Régulateur pression amont-aval
- Réservoir sur tour
- Réservoir au sol
- Station pompage
- Station de surpression
- Station avec traitement
- Puits
- Forage
- Capteur
- Régulateur pression amont
- Distribution principale
- Distribution secondaire
- Réhabilitation
- Eau brute
- Limita Syndicat
- Limita Commune
- Limita

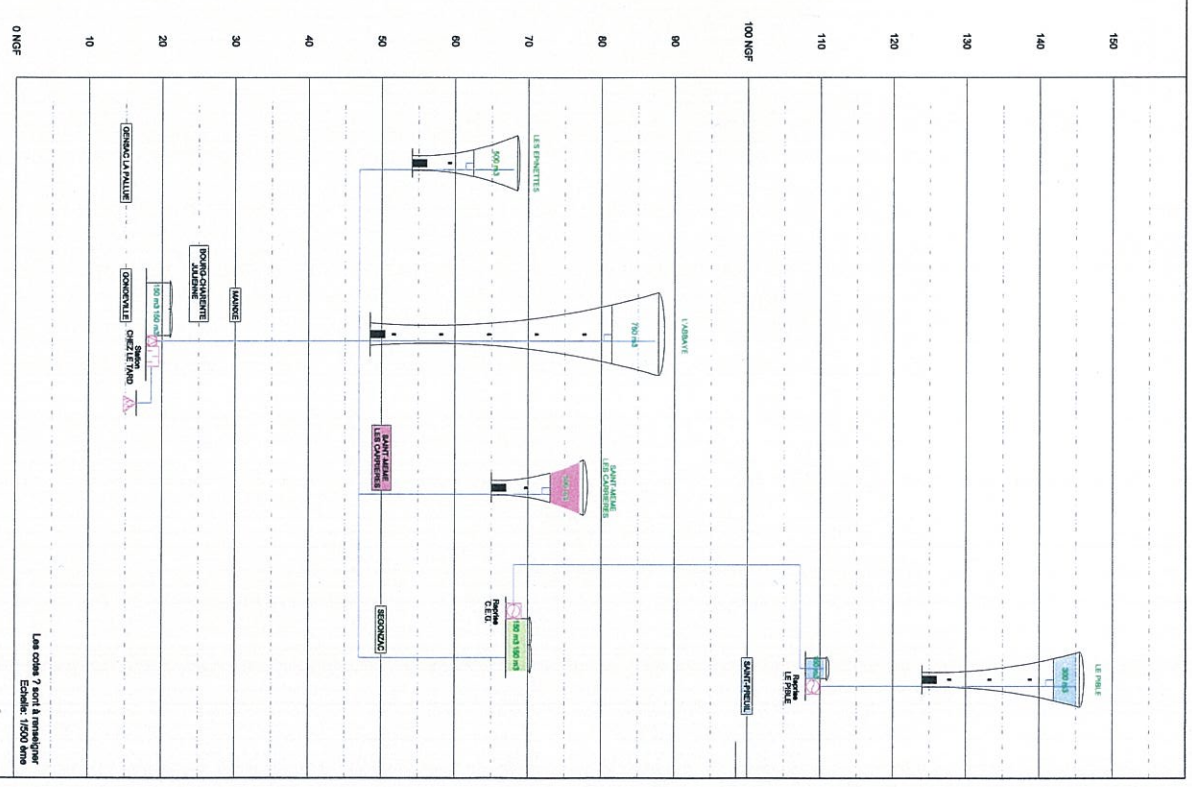

CENTRE		CHARENTAISE - DEUX SEVRES	
1 Rue des Chasseurs 16023 ANGOULÊME Cedex			
SCHEMA SYNOPTIQUE DE FONCTIONNEMENT DU RESEAU D'EAU POTABLE			
S.I.A.E.P. de SEGONZAC			
00	02/9/2003	LES MORNAC	Prévoir et distribution
01	02/9/2003	ESTRUP	Modifications
02	02/9/2003	VIAO	Chef de service
03	02/9/2003	VIAO	Verifié par
04	02/9/2003	VIAO	Via
Echelle: 1/5000		Date: 02/9/2003	
Fiber Numéro: S1616691001		Département de la CHARENTAISE	